

# A02 Villa

# فيلا رقم أ 02

59.75


مساحة الأجزاء الخاصة

173.22

مساحة الفيلا بدون الأجزاء الخاصة

232.97


مساحة الفيلا الاجمالية

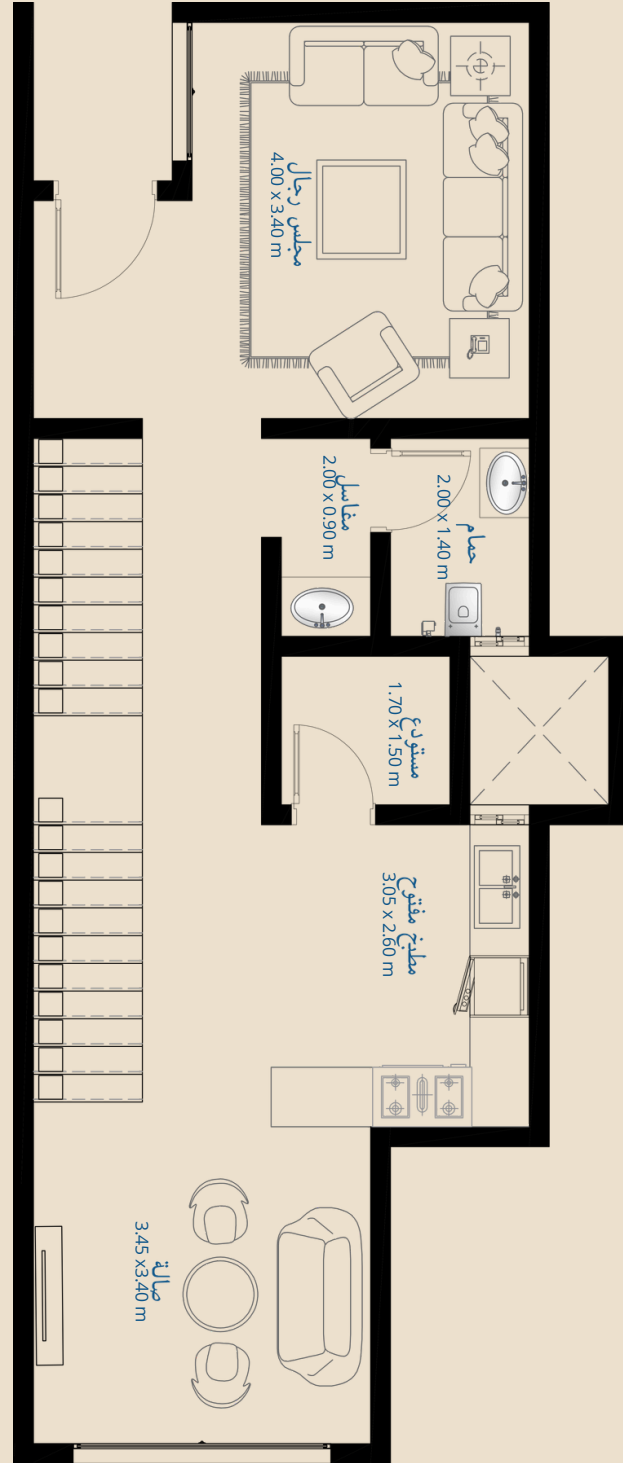

الدور الأرضي



الدور الأول

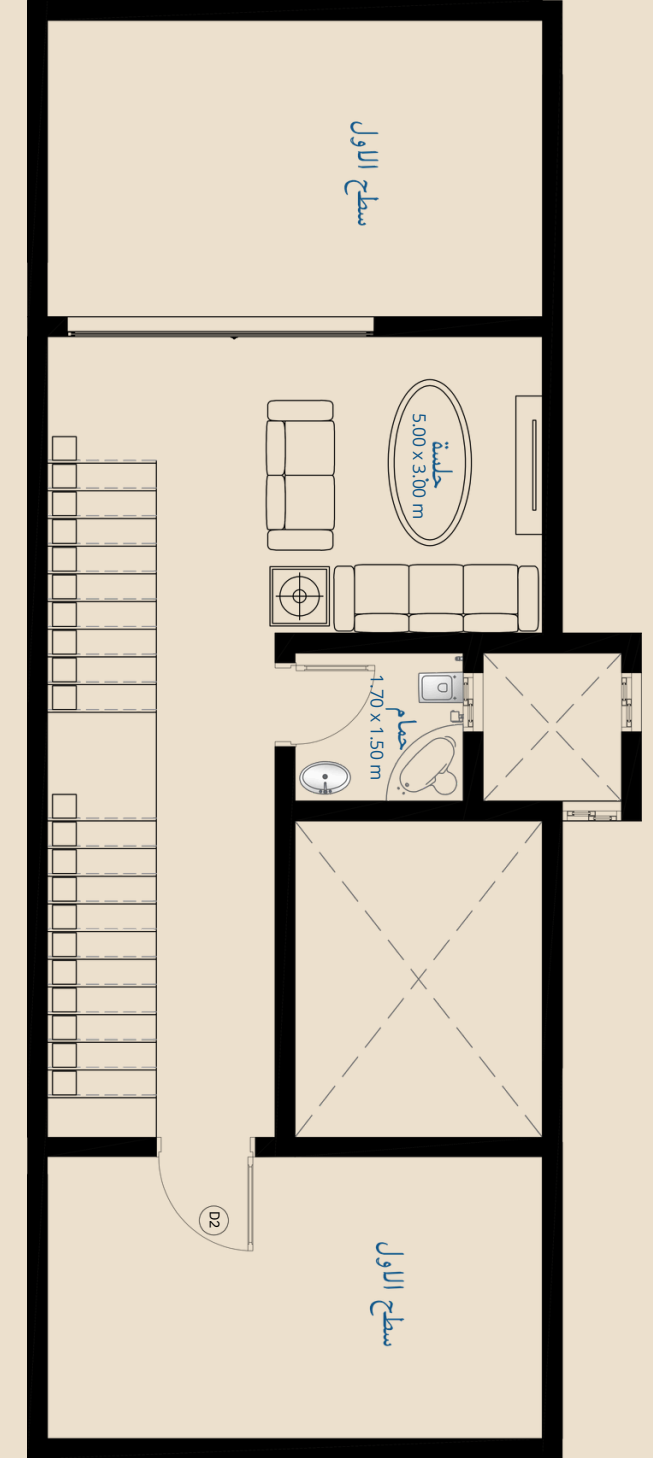

الدور الملحق

مجلس رجال	صالة	مطبخ مفتوح
حمام	مستودع	مغاسل

غرفة نوم رئيسية	غرفة نوم (2)	حمام	بلكونة
-----------------	--------------	------	--------

جلسة	حمام	سطح خاص (2)
------	------	-------------