

# A03 Villa

59.75

مساحة الأجزاء الخاصة



الدور الأرضي

صالة طعام

صالة

مجلس رجال

مغاسل

حمام

مستودع

مطبخ مفتوح

178.34

مساحة الفيلا بدون الأجزاء الخاصة



الدور الأول

غرفة نوم رئيسية

بلكونة


حمام

غرفة نوم (2)

# فيلا رقم أ 03

238.09

مساحة الفيلا الاجمالية

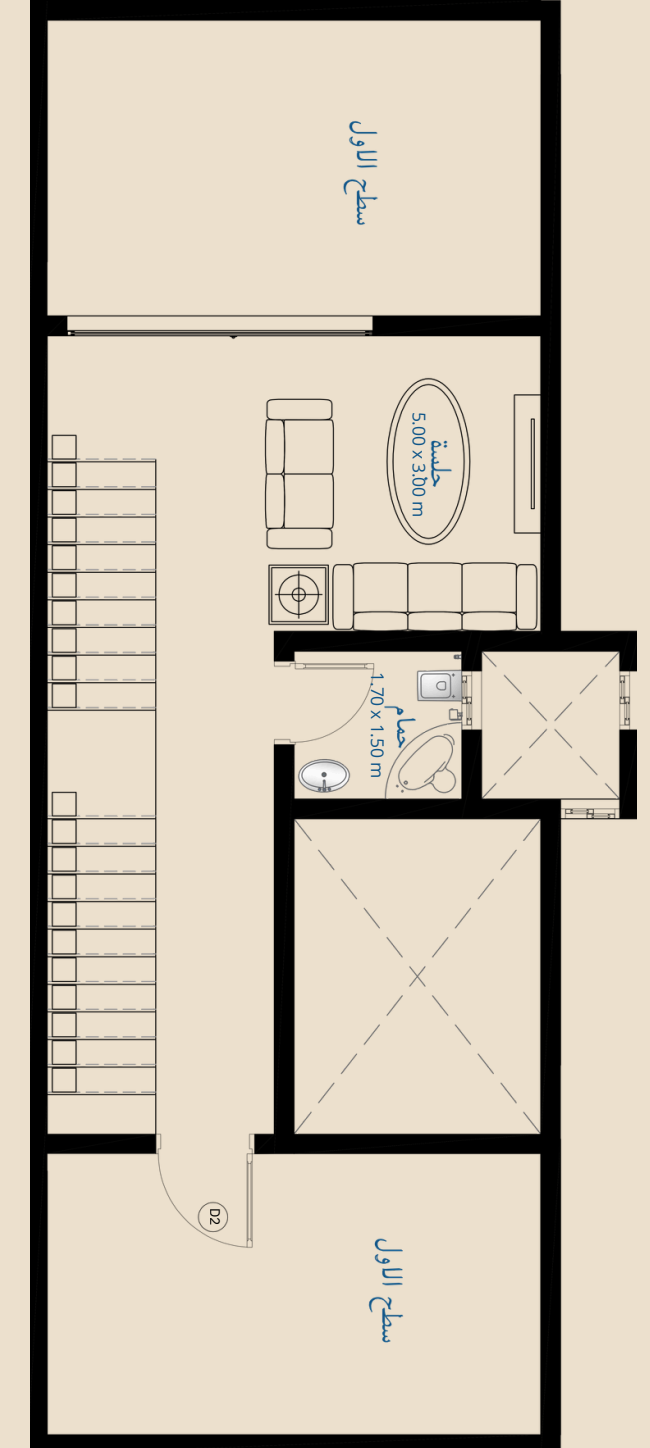

الدور الملحق

سطح خاص (2)

حمام

جلسة