


A07 Villa

فيلا رقم أ 07

123.52

مساحة الأجزاء الخاصة

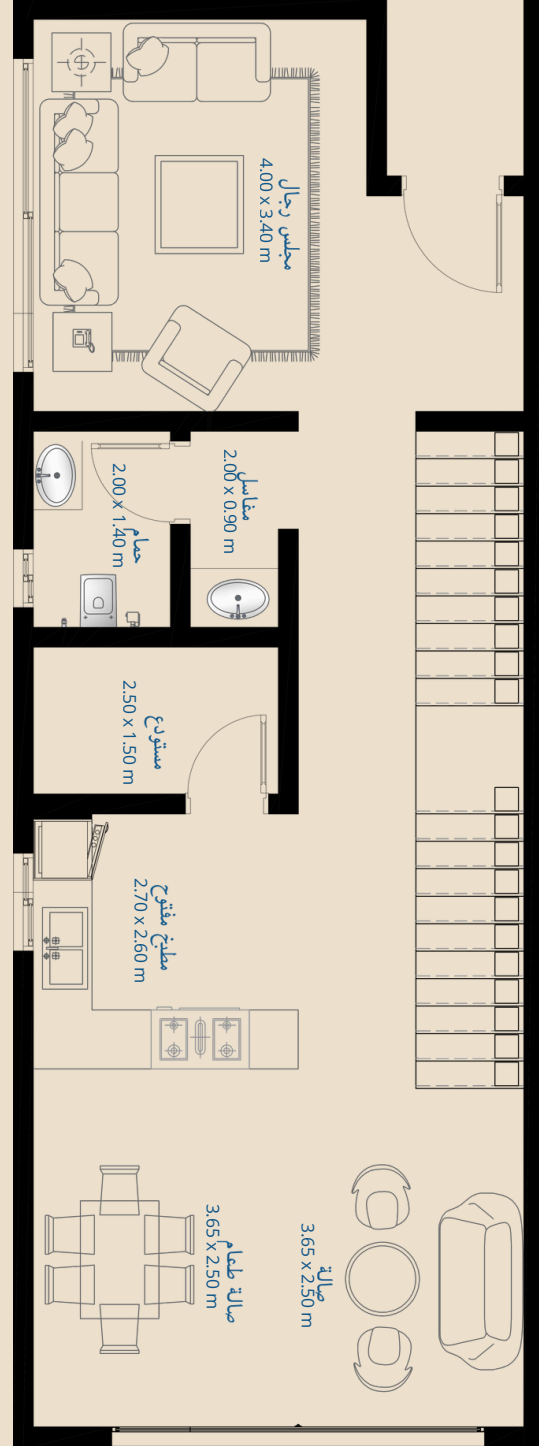

الدور الأرضي

صالة طعام

صالة

مجلس رجال

مغاسل

حمام

مستودع

مطبخ مفتوح

194.96

مساحة الفيلا بدون الأجزاء الخاصة



الدور الأول

غرفة نوم (2)

غرفة نوم رئيسية


بلكونة

مغاسل

حمام

318.48

مساحة الفيلا الاجمالية

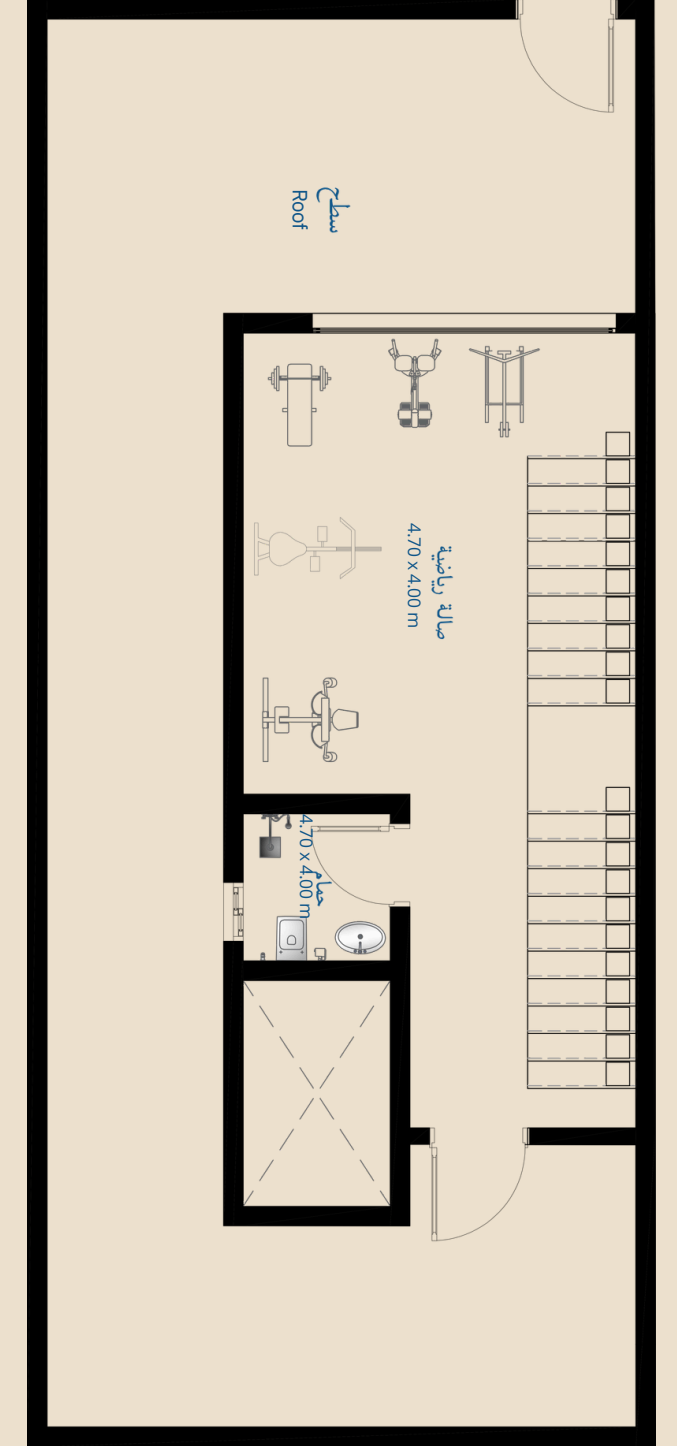

الدور الملحق

سطح خاص (2)

حمام

صالة رياضية