

A08 Villa

فيلا رقم أ 08

84.11


مساحة الأجزاء الخاصة

194.96


مساحة الفيلا بدون الأجزاء الخاصة

279.07


مساحة الفيلا الاجمالية

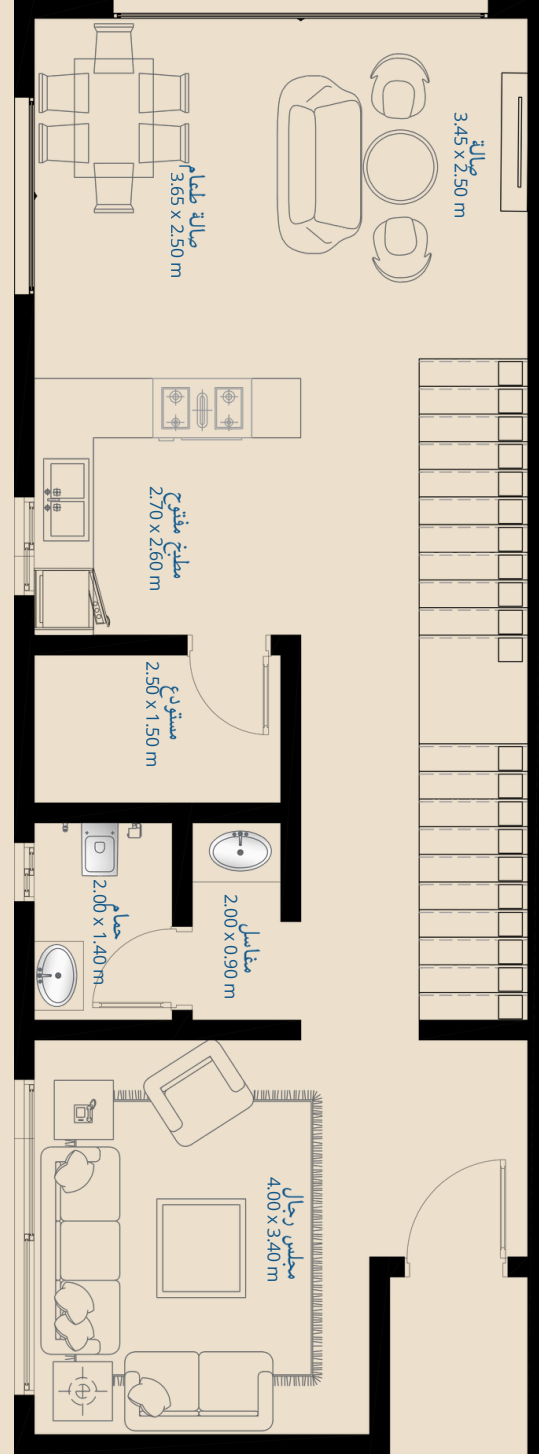

الدور الأرضي

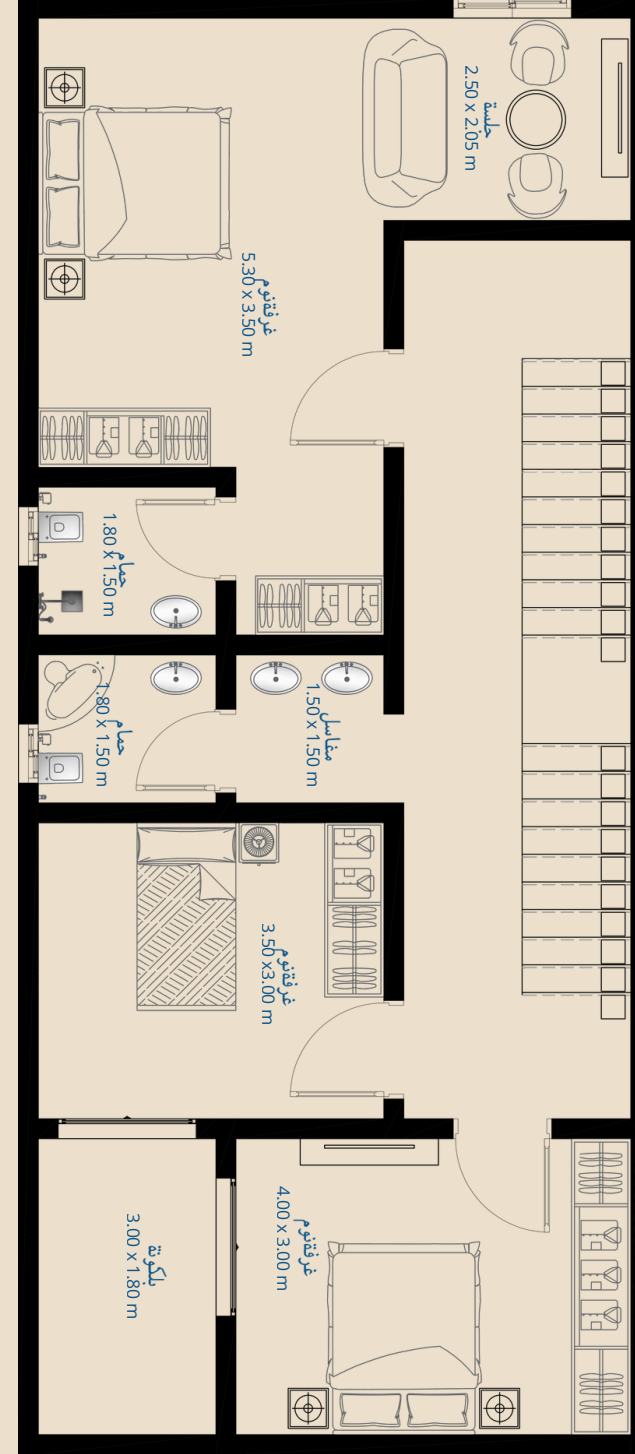

الدور الأول

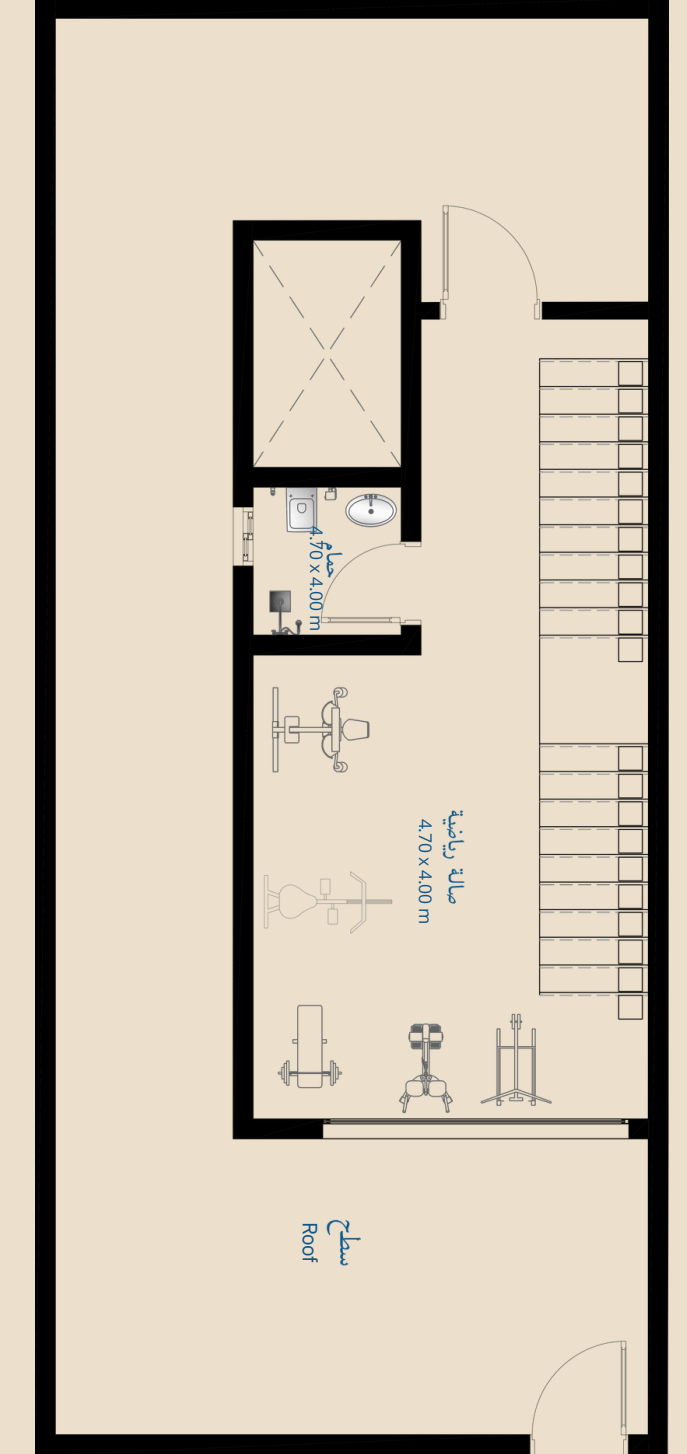

الدور الملحق

صالة طعام

صالة

مجلس رجال

مغاسل

حمام

مستودع

مطبخ مفتوح

غرفة نوم (2)

غرفة نوم رئيسية

بلكونة

مغاسل

حمام

سطح خاص (2)

حمام

صالة رياضية