


MAIN  
ENTRANCE

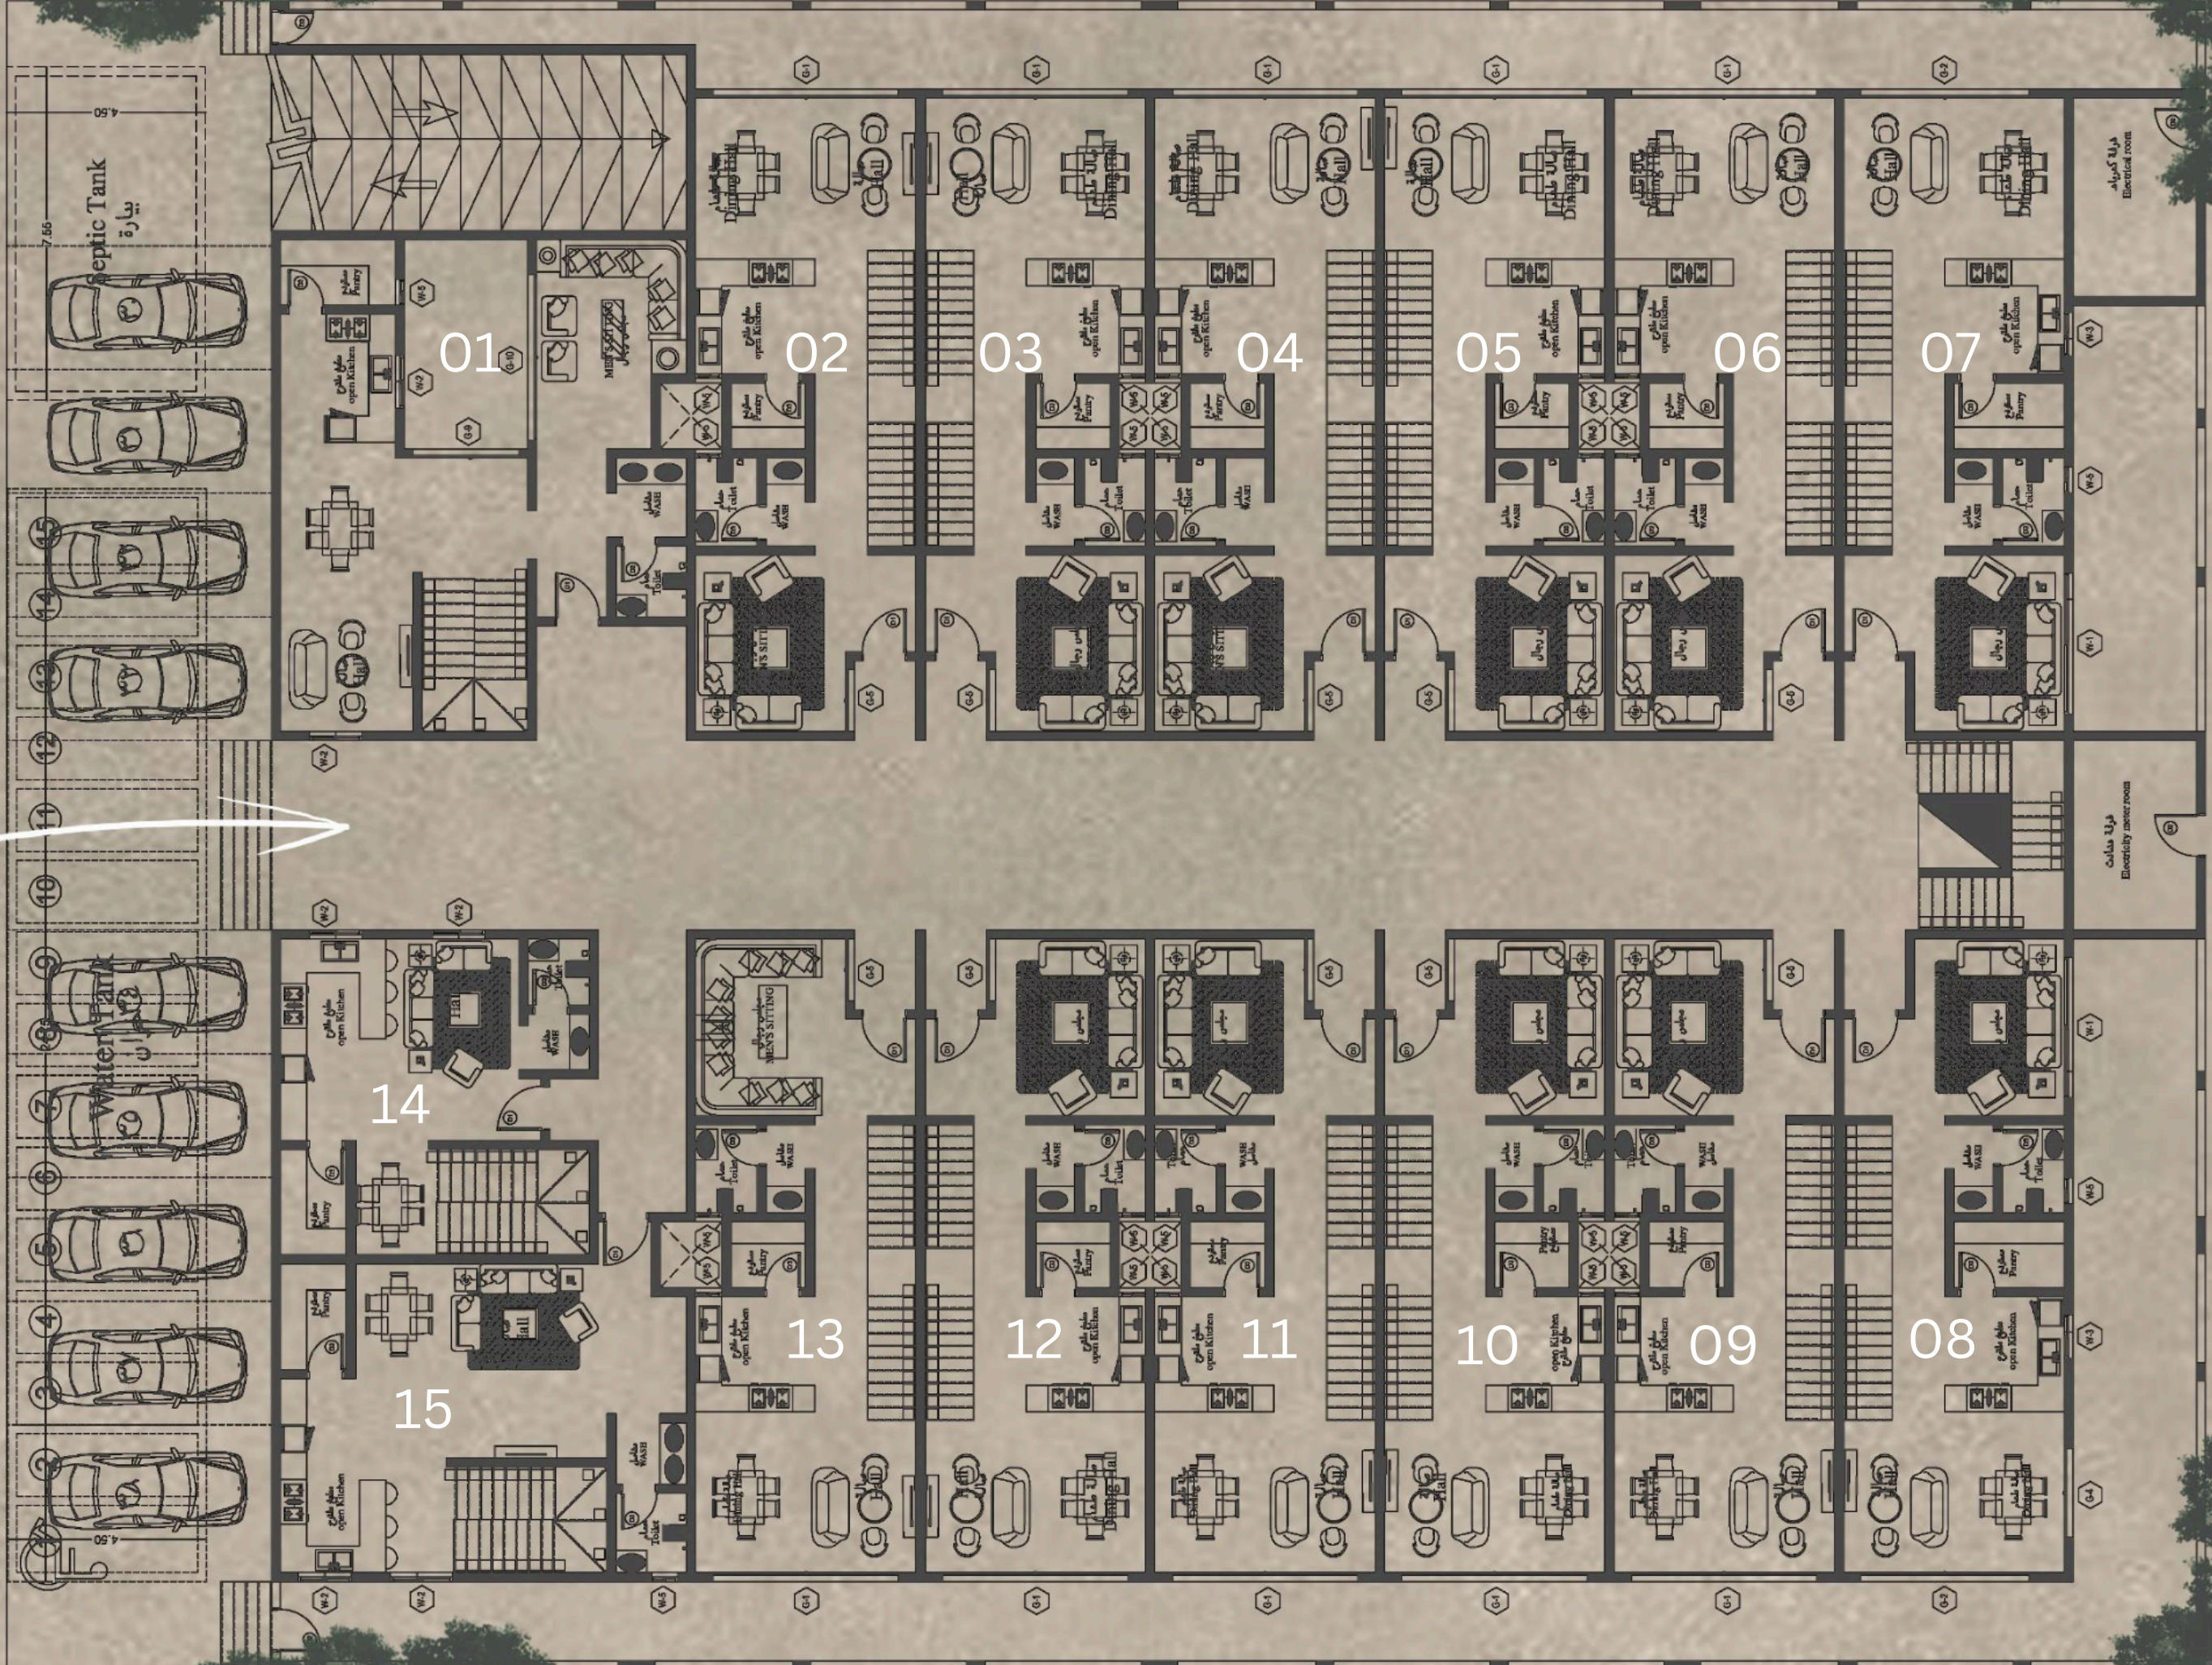

4.50  
7.66  
Septic Tank  
بئارة

01

02

03

04

05

06

07

14

13

12

11

10

09

08

15

غرفة كهرباء  
Electric room

غرفة عدادات  
Electricity meter room